

**Uchwała nr 13/2008**  
**Zebrania Przedstawicieli Członków Spółdzielni**  
**Mieszkaniowej w Kłodzku**  
**z dnia 07 czerwca 2008 roku**

w sprawie: zbycia przez Spółdzielnię Mieszkaniową w Kłodzku prawa wieczystego użytkowania gruntu przy ul. Objazdowej w Kłodzku

Zebranie Przedstawicieli Członków Spółdzielni Mieszkaniowej w Kłodzku, działając na podstawie § 37 pkt. 7 Statutu Spółdzielni, postanawia:

§ 1

1. Wyrazić zgodę na sprzedaż prawa wieczystego użytkowania niezabudowanej działki nr 12/64, AM-1, obręb Nowe Miasto, położonej w Kłodzku przy ul. Objazdowej, o powierzchni 10382 m<sup>2</sup>.
2. Koszty przygotowania działki do zbycia, w tym koszty wyceny, podziału geodezyjnego, a także koszty sporządzenia aktu notarialnego i wpisów w księgach wieczystych zobowiązany jest pokryć jej nabywca.

§ 2

Środki uzyskane ze zbycia działki przeznaczone zostaną na działania termomodernizacyjne tj. docieplenie stropodachów, modernizację węzłów cieplnych, wymiana stolarki okiennej i drzwi wejściowych w częściach wspólnych na zasobach Spółdzielni Mieszkaniowej w Kłodzku.

§ 3

Wykonanie Uchwały powierza się Zarządowi Spółdzielni Mieszkaniowej w Kłodzku.

§ 4

Uchwała wchodzi w życie z dniem jej podjęcia.

**Sekretarz ZPC:**



---

Zbigniew Janiuk

**Przewodniczący ZPC:**



---

Adam Pić

Obecnych	-	26
„Za” Uchwałą głosowało	-	26
„Przeciw” głosowało	-	0

  
Rada Przewodząca  
mgr Marian Kowol

# KOPIA MAPY EWIDENCYJNEJ


SKALA 1:1000

Województwo :  
Powiat :  
Jednostka ewidencyjna :  
Obręb :

dolnośląskie  
kłodzki  
Miasto Kłodzko  
Nowe Miasto

Nr Dz.  
Nr KERG  
Godło mapy segreg.  
Nr jedn. segreg.

1177/01  
9-14/01  
472.441  
9

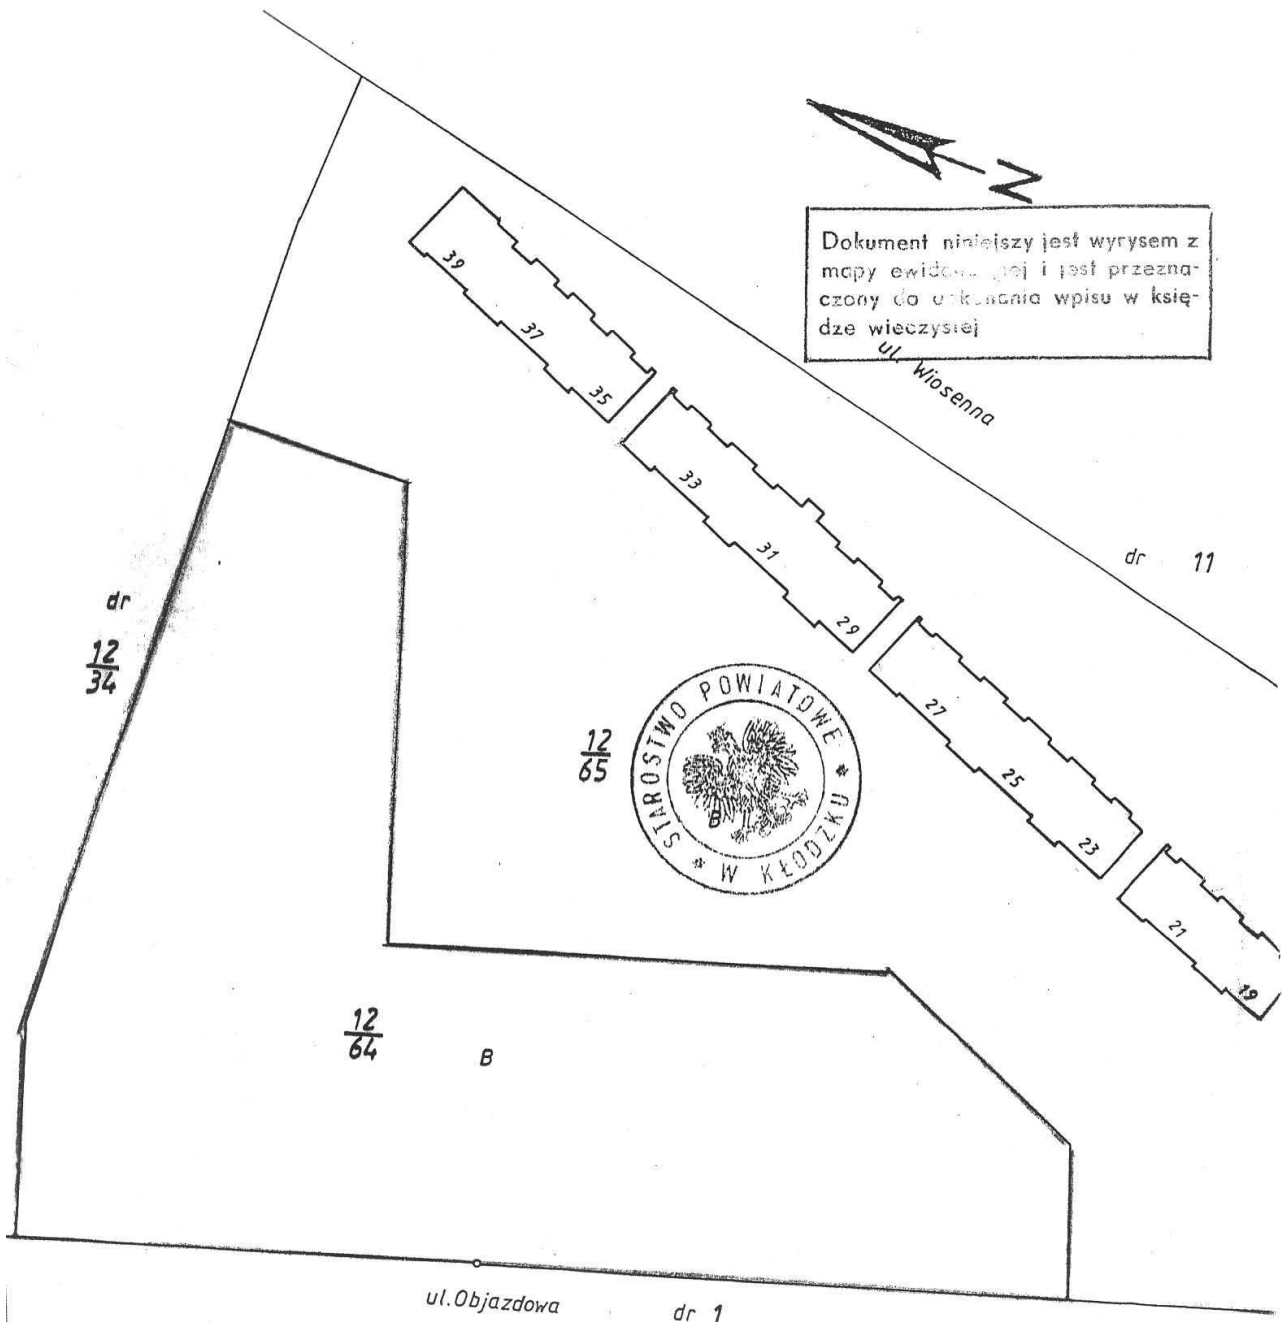

inż. JAN JAKOBCZAK  
GŁOŚCIEŃ UPRAWNIONY  
ul. Spółdzielcza 55-0  
Wyd. przez K.K.G. O.S. i A.

Z up. Starosty  
Tadeusz Rząsa  
Kłodzko  
Oddziału Geodezji, Kartografii, Katastru  
w Kłodzku  
w Wydziale Geodezji, Kartografii, Katastru  
i Gospodarki Nieruchomościami